


Coupe de principe horizontale sur la batée de fenêtre

Par MHU

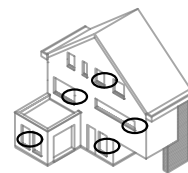

Ce dessin est une représentation schématique d'un détail général type. Le détail doit toujours être adapté à la situation réelle telle que prévue dans la conception et/ou l'exécution. L'application et l'exhaustivité (étanchéité, isolation, ...) doivent être vérifiées par le concepteur/poseur. Les directives d'application de nos produits doivent toujours être suivies et en cas de conflit avec nos dessins les directives d'application prévaudront. Eternit SA n'est pas responsable de toute perte ou dommage résultant de l'utilisation des dessins.

Ce dessin est la propriété de Eternit SA et ne peut être utilisé que pour l'application de nos matériaux.


Equitone et les logos sont des marques déposées. Toute utilisation sans autorisation est strictement interdite et en violation avec les lois sur les marques.

Contrôle

Echelle Custom

Légende

1. Panneau de façade EQUITONE
2. Structure portante en aluminium
3. Bande d'étanchéité adhésive en mousse
4. UNI-rivet EQUITONE

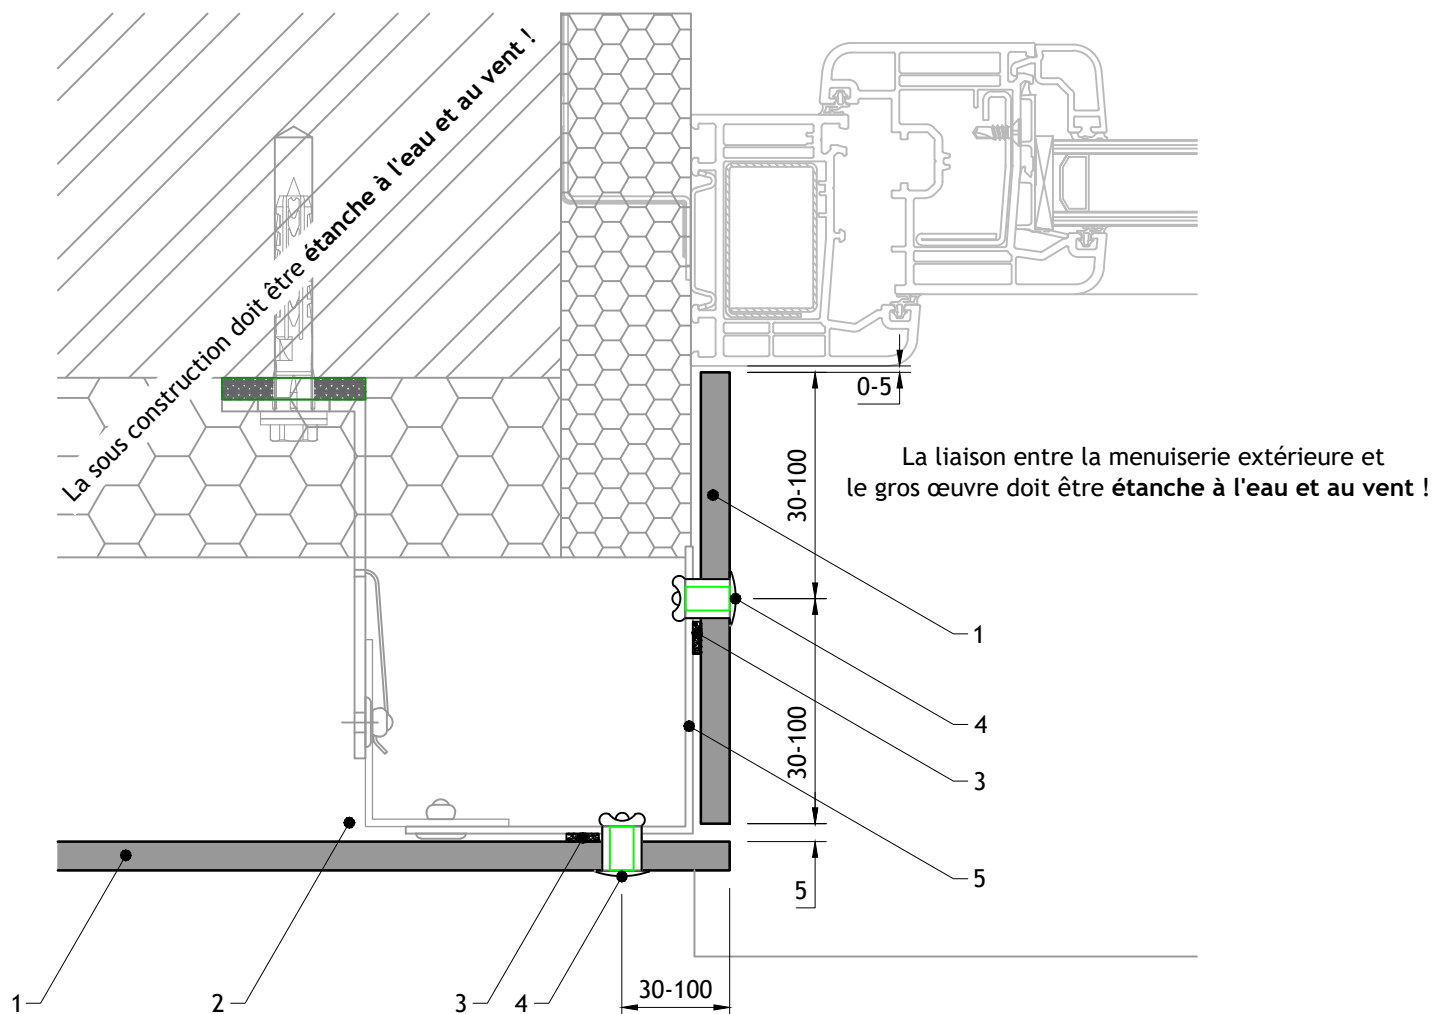

Toutes les dimensions en mm

Pour plus d'information, contactez;

Website: www.equitone.com, E-mail: info.benelux@equitone.com, Tél: +32 15 71 71 71

Kuiermansstraat 1, 1880 Kapelle-op-den-Bos, Belgique

Eternit SA